


Поэтажный план

Литер "А" Этаж "2"

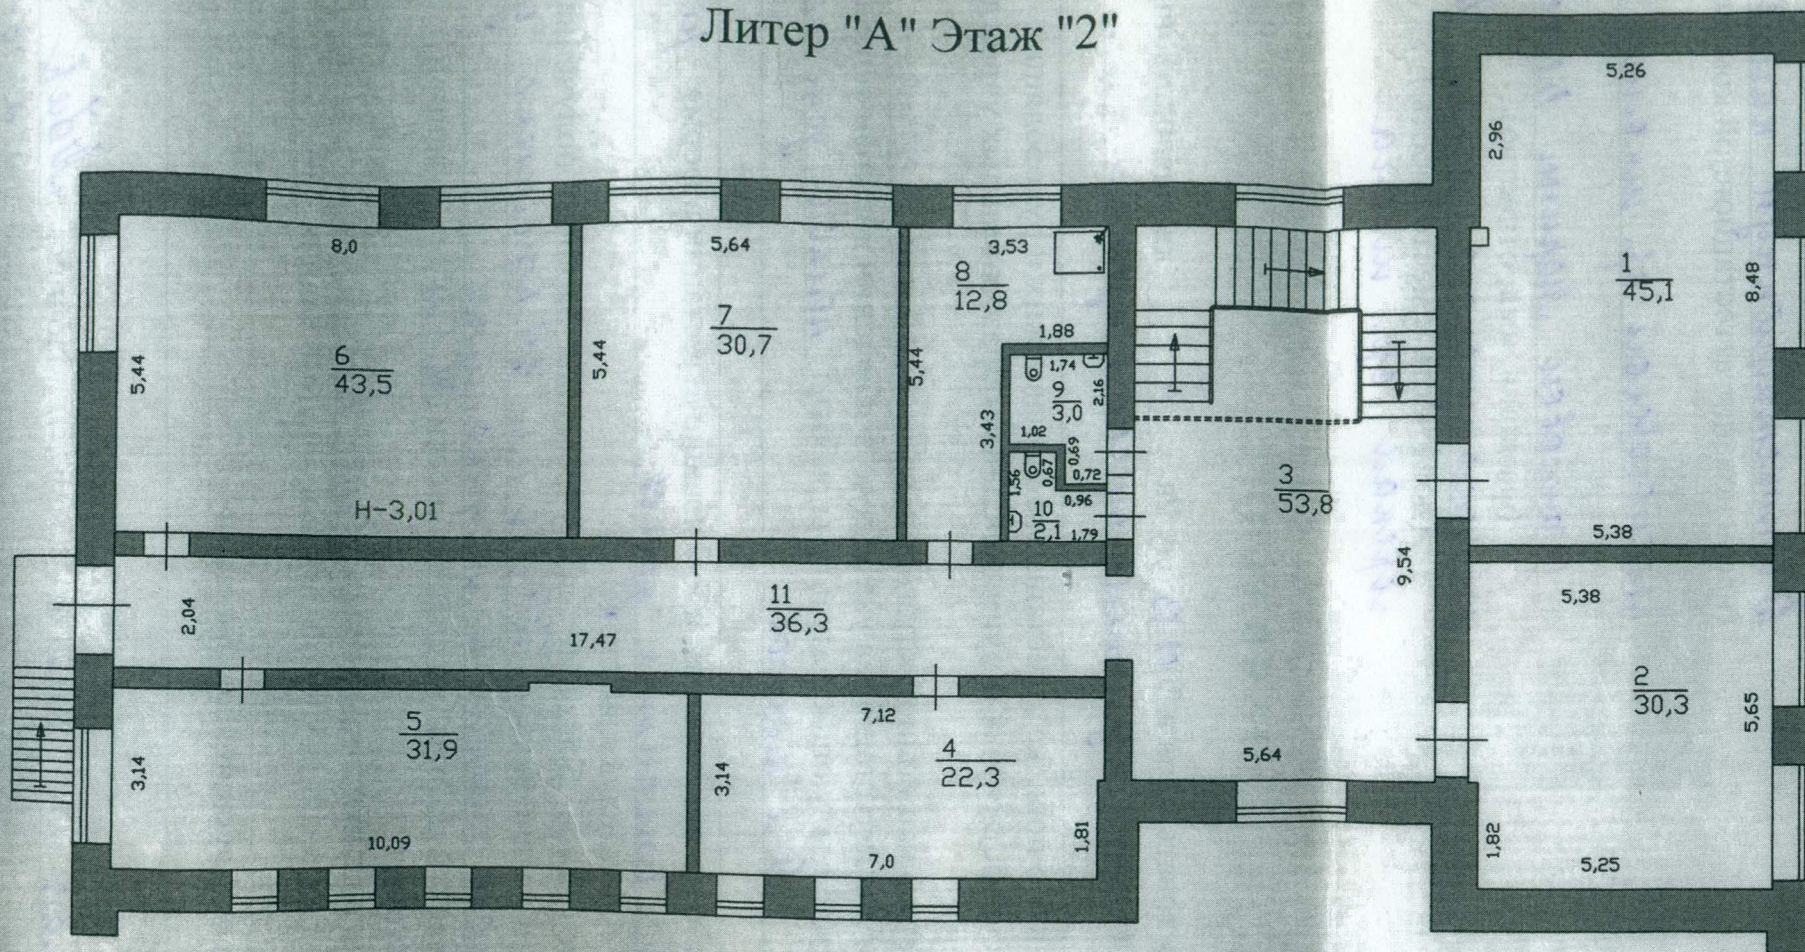

Пришкольный интернат расположен по адресу: с. Красногорское, ул. Глазовская д.1А.

В здании на втором этаже расположено 6 жилых комнат общей площадью 203,8 кв. м.

ГУП "Удмурттехинвентаризация"

Техник	ФИО Кабушева Е.С.	Дата 24.04.2013 Подпись 	Адрес объекта с. Красногорское ул. Глазовская д. 1 "А"	Лист 2 Листов 2 Литер А Масштаб 1: 150
--------	----------------------	-----------------------------------	---	---